

01/10/2024

Tarafikants

Contact Groupe : MarieAm : 06.71.29.37.23

Contact Son : Laurent Biffot 06.73.53.63.79 & Coline Genet 06.47.97.24.47


Lignes	Prénoms	Instruments	Micros	48V	Pieds	220V
1	JB	GT acoustique	DI	X		
2		GT électrique	e609 / SM57		PP	X (ampli)
3	Fred	Cymbalum	KM184 / Oktava 012	X	PP + barre de couple	
4			KM184 / Oktava 012	X		
5			XLR (<i>Cellule fourni</i>)	X		
6	Olivier	Contrebasse	DI	X		X (ampli)
7		Tuba	ATM350 / M88			
8	Dimitri	Accordéon	M201 / SM57		PP	X (ampli)
9		Voix 1	SM58 / Beta 58		GP	
10	Mariam	Voix 2 (Lead) + Flute	Kms105 / Beta 87 / SM58		GP embase ronde	
11	Florica / Marie	Voix 3	SM58 / Beta 58		GP embase ronde	
12	Florica	Violon 1	XLR (<i>DPA 4099 fourni</i>)	X		
13	Marie	Violon 2	XLR (<i>DPA 4099 fourni</i>)	X		
14	Fred	Tapan	e604			
15		Cajon	Beta91a			
16		Charley	Oktava 012 / SM81	X	PP	

Besoins :

- Prévoir 1 chaise sans accoudoir (accordéon)
- Prévoir 6 retours sur 6 lignes séparées
- Prévoir des bouteilles d'eau sur scène

Tarafikants

Plan de scène

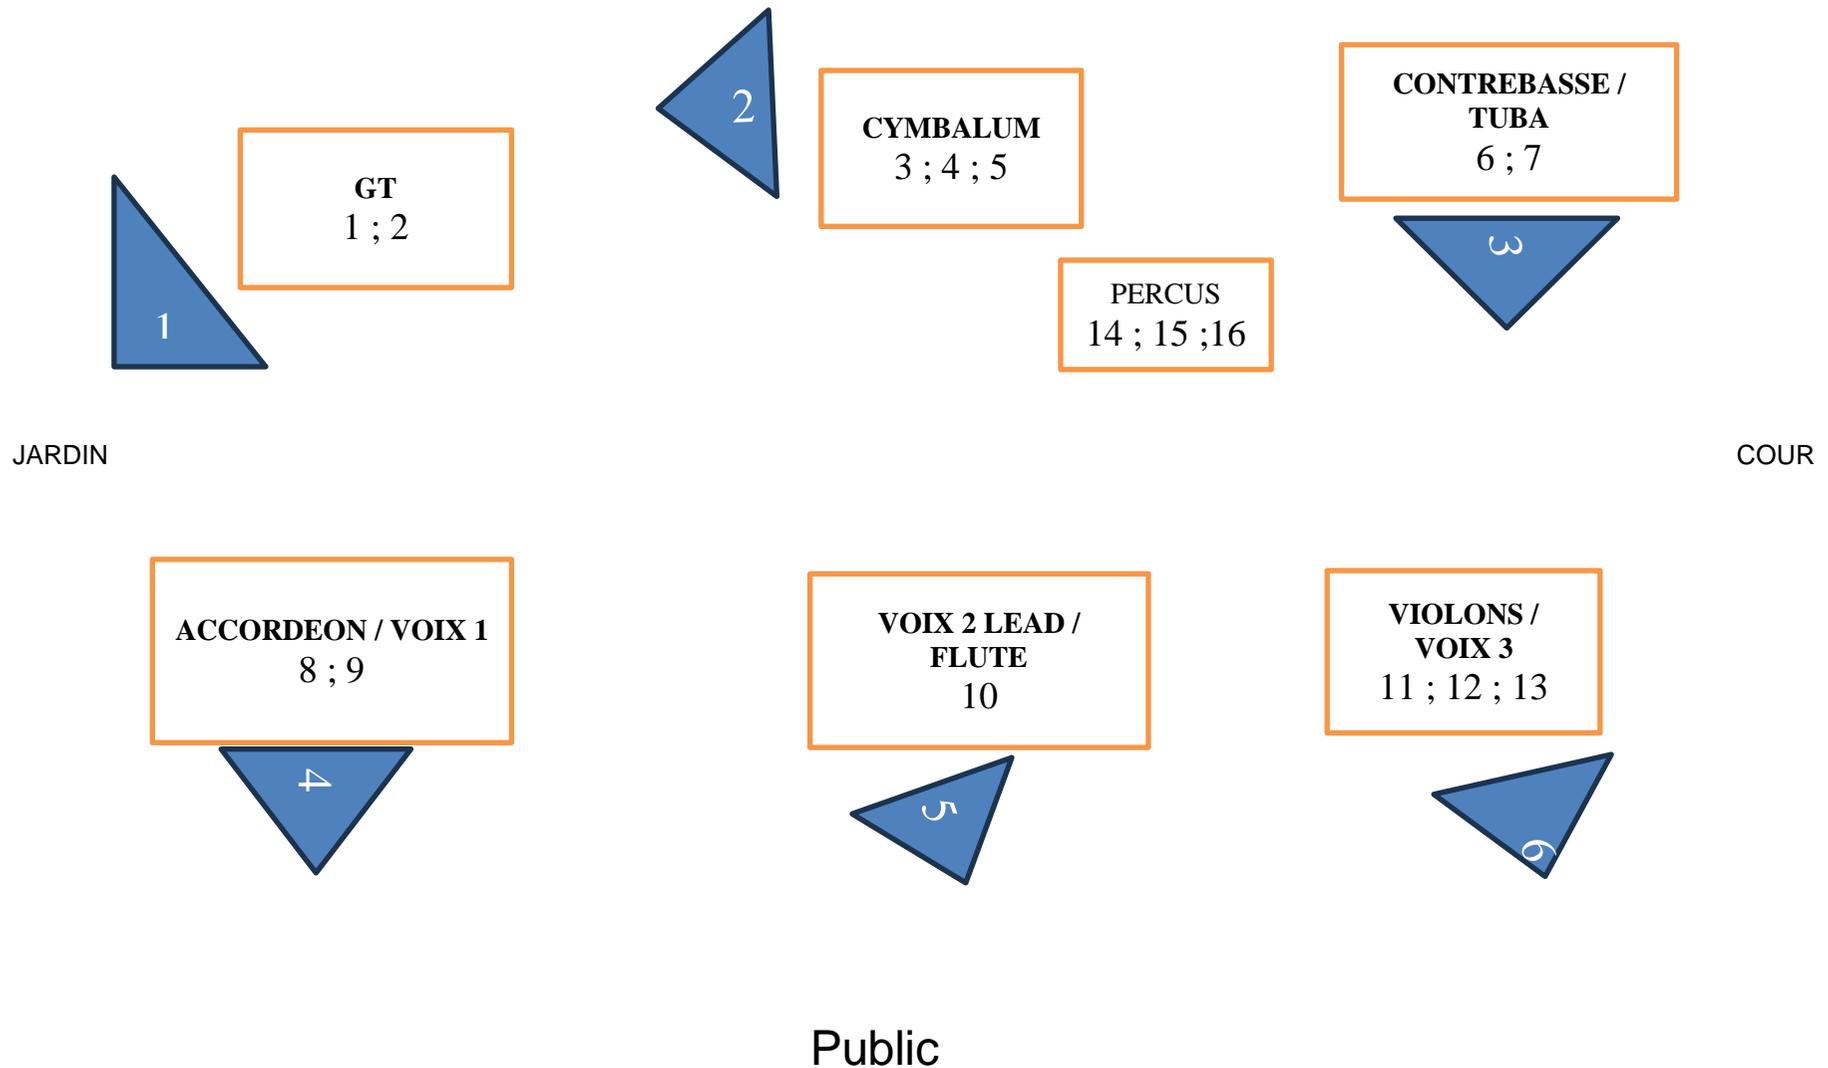

TaRafikaNTs

FICHE TECHNIQUE 2024

Lumière :

Le plan de feu fourni ci dessous est adaptable en fonction du matériel à disposition et de la salle.

Il est nécessaire de pouvoir fournir au minimum :

- Une face homogène avec une puissance adaptée à la salle
- Un plan de contre en led RGBW, si pas de led, me contacter pour adaptation en trad
- Des latéraux en led RGBW, si pas de led, me contacter pour adaptation en trad
- Des douches en PC 1000w minimum (type 310HPC ou Lutin)
- Un circuit disponible au sol au milieu lointain pour une lumière de jeu fournie par le groupe
- Une console lumière avec minimum 48 circuits et des mémoires, l'idéal étant un système GrandMA, Chamsys ou LightCommander.

Le kit lumière devra être monté et patché avant l'arrivée du groupe.

Les gélats et diffuseur peuvent être installé avant les réglages pour gagner du temps.

Un technicien d'accueil connaissant la salle et le système devra être présent et disponible pendant tout le temps des balances pour les réglages.


Ne pas hésitez à me contacter pour la moindre petite question, il n'y a que des solutions !

Contact : Tristan / t.begasse@pm.me / 06.75.76.81.69

TARAFIKANTS

FICHE TECHNIQUE 2024

SOL

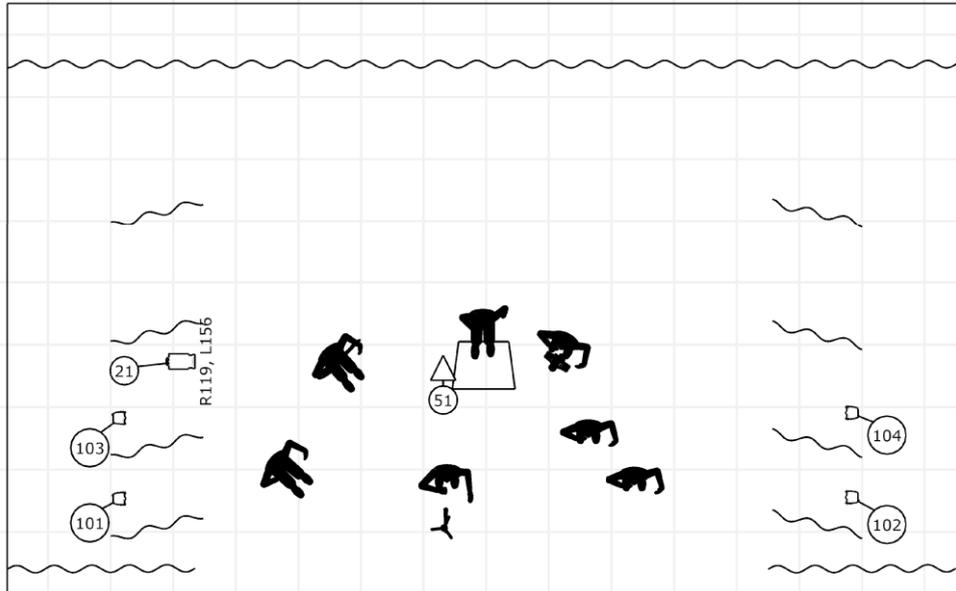

Scale: 1:100

Symbol key



-  Rush Par 2 RGBW Zoom (4)
-  Lampe sur pied graduée (fourni par le groupe)
-  310 HPC (1)

Project	TARAFIKANTS	Drawing author	T.BEGASSE	INFOS - Pour toute adaptation ou question, merci de contacter le technicien lumière
Contact	t.begasse@pm.me / 06.75.76.81.69		- Pour le réglage, merci de prévoir suffisamment de longueur de câble afin de pouvoir déplacer les douches si besoin (circuits 11 à 17)	
SOL		Drawing version	V3	

TARAFIKANTS

FICHE TECHNIQUE 2024

GRILL

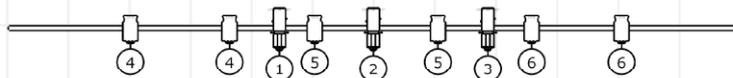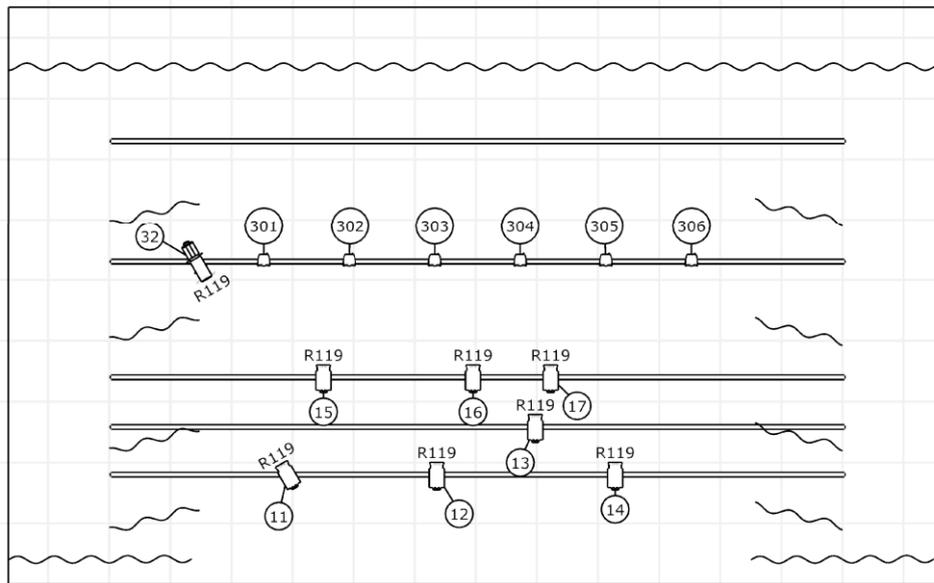

Scale: 1:100

Symbol key

- 310 HPC (14)
- Rush Par 2 RGBW Zoom (10)
- 614SX 16°-35° (4)

Project	TARAFIKANTS	Drawing author	T.BEGASSE	INFOS - Pour toute adaptation ou question, merci de contacter le technicien lumière - Pour le réglage, merci de prévoir suffisamment de longueur de câble afin de pouvoir déplacer les douches si besoin (circuits 11 à 17)
Contact	t.begasse@pm.me / 06.75.76.81.69			
GRILL		Drawing version	V3	

TARAFIKANTS

FICHE TECHNIQUE 2024

TARAFIKANTS Liste matériel lumière

TOURNEE

Pour toute adaptation de filtres ou de projecteur, merci de contacter le technicien lumière

Fixtures

#	Name	Optics	Weight	Rating
1	Generic Incandescent Bulb	MR16 (FMW)	0kg 363g	35W
10	Martin Rush Par 2 RGBW Zoom	11,5° - 58°	5,5kg	148W
14	Robert Juliat 310 HPC	CP70	9kg	1kW
4	Robert Juliat 614SX 16°-35°	CP70, 16° - 35°	13kg	1kW
			233kg 363g	19kW 515W

Filters

#	Name	Fixture
1	LEE L156 Chocolate	Robert Juliat 310 HPC
8	Rosco Supergel R119 Light Hamburg Frost	Robert Juliat 310 HPC
1	Rosco Supergel R119 Light Hamburg Frost	Robert Juliat 614SX 16°-35°